

# COMMUNE DE FONTAINE-LE-PUITS

## Département de la Savoie

### CARTE COMMUNALE PLAN DE ZONAGE

#### - 2.3 SECTEUR DU PUIITS -

#### DOSSIER D'APPROBATION


Vu pour être annexé à la  
 délibération du conseil municipal  
 du

Echelle: 1/2000  
 Date: juin 2010

- UZ - Zone constructible soumise à des risques naturels moyens ou faibles (se reporter au PIZ)
- UZ0 - Zone urbanisée soumise à un risque fort imposant le maintien du bâti à l'existant (se reporter au PIZ)
- NZ0 - Zone naturelle soumise à des risques forts et par conséquent strictement inconstructible
- Nz - Zone naturelle soumise à des risques moyens ou faibles
- N - Zone naturelles et agricoles non soumise à des risques naturels ou non étudiées par le PIZ

Les zones N et Nz sont inconstructibles; Y sont autorisés uniquement :

- l'adaptation, le changement de destination, la réfection ou l'extension des constructions existantes,
  - les constructions ou installations nécessaires à des équipements collectifs, à l'exploitation agricole ou forestière et à la mise en valeur des ressources naturelles sous réserve de la prise en compte des risques naturels pour les secteurs Nz
- F - Bâtiment agricole  
 C - Chalet d'alpage ou bâtiment d'estive  
 Bâtiment rajouté à titre indicatif sur le cadastre  
 N Cimetières: position indicative du projet de cimetière

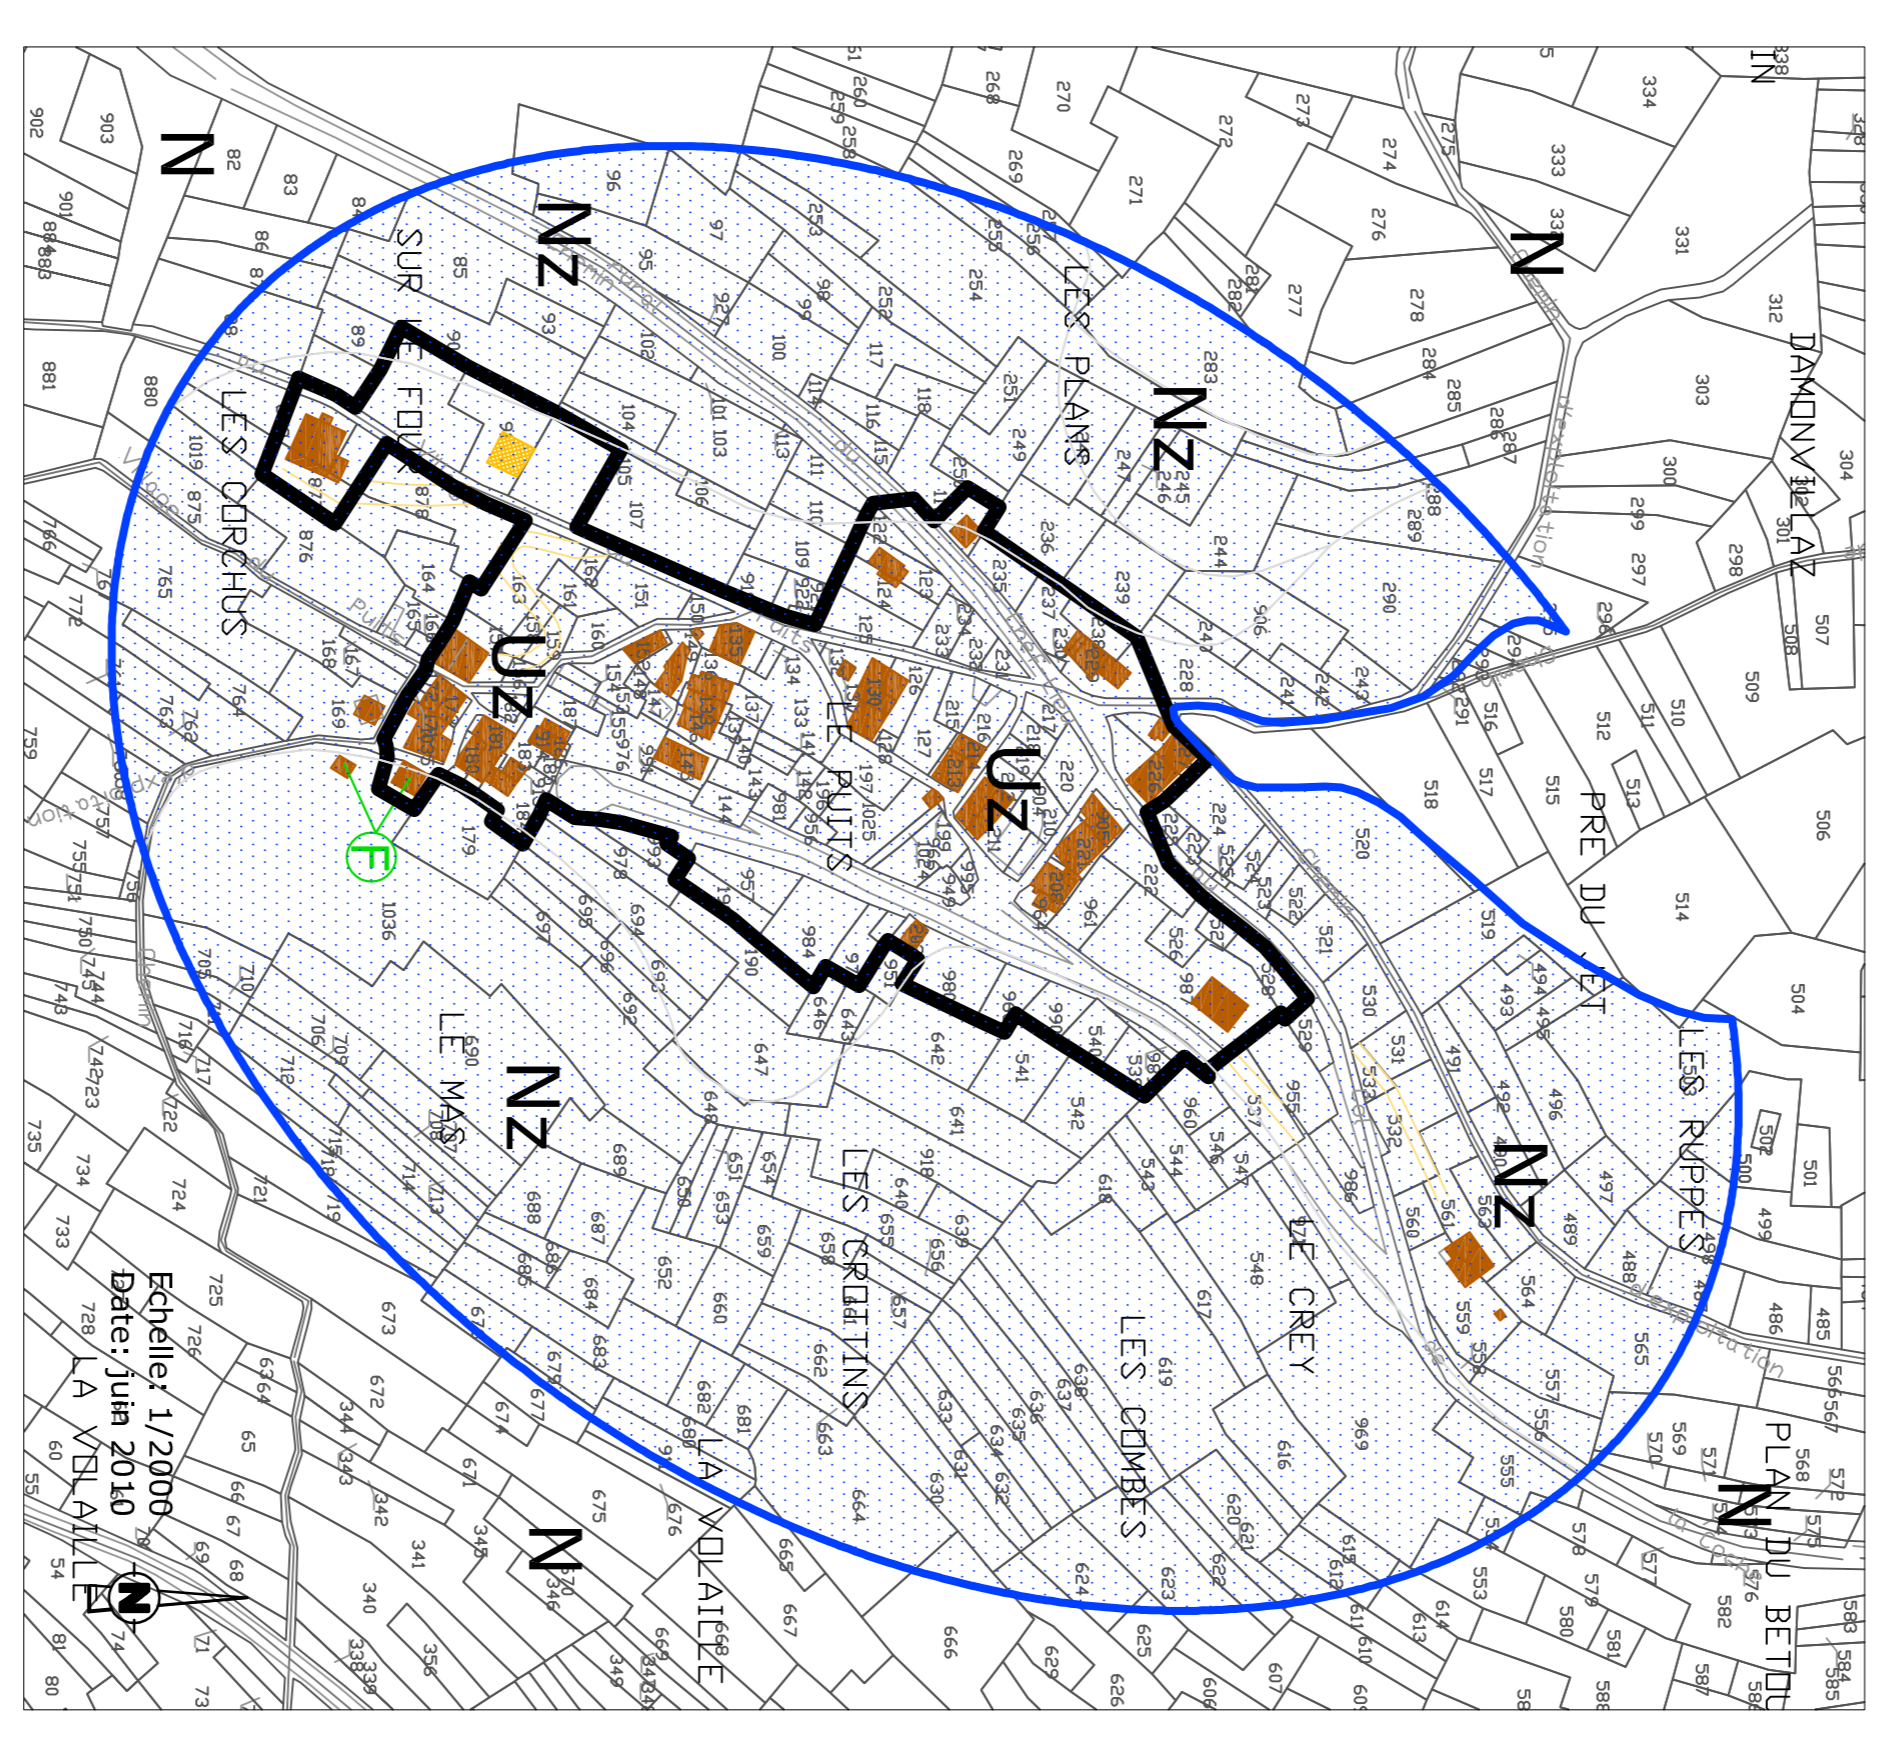

Echelle: 1/2000  
 Date: juin 2010